Aire de camping car - PLAN DE MASSE - ech1-500
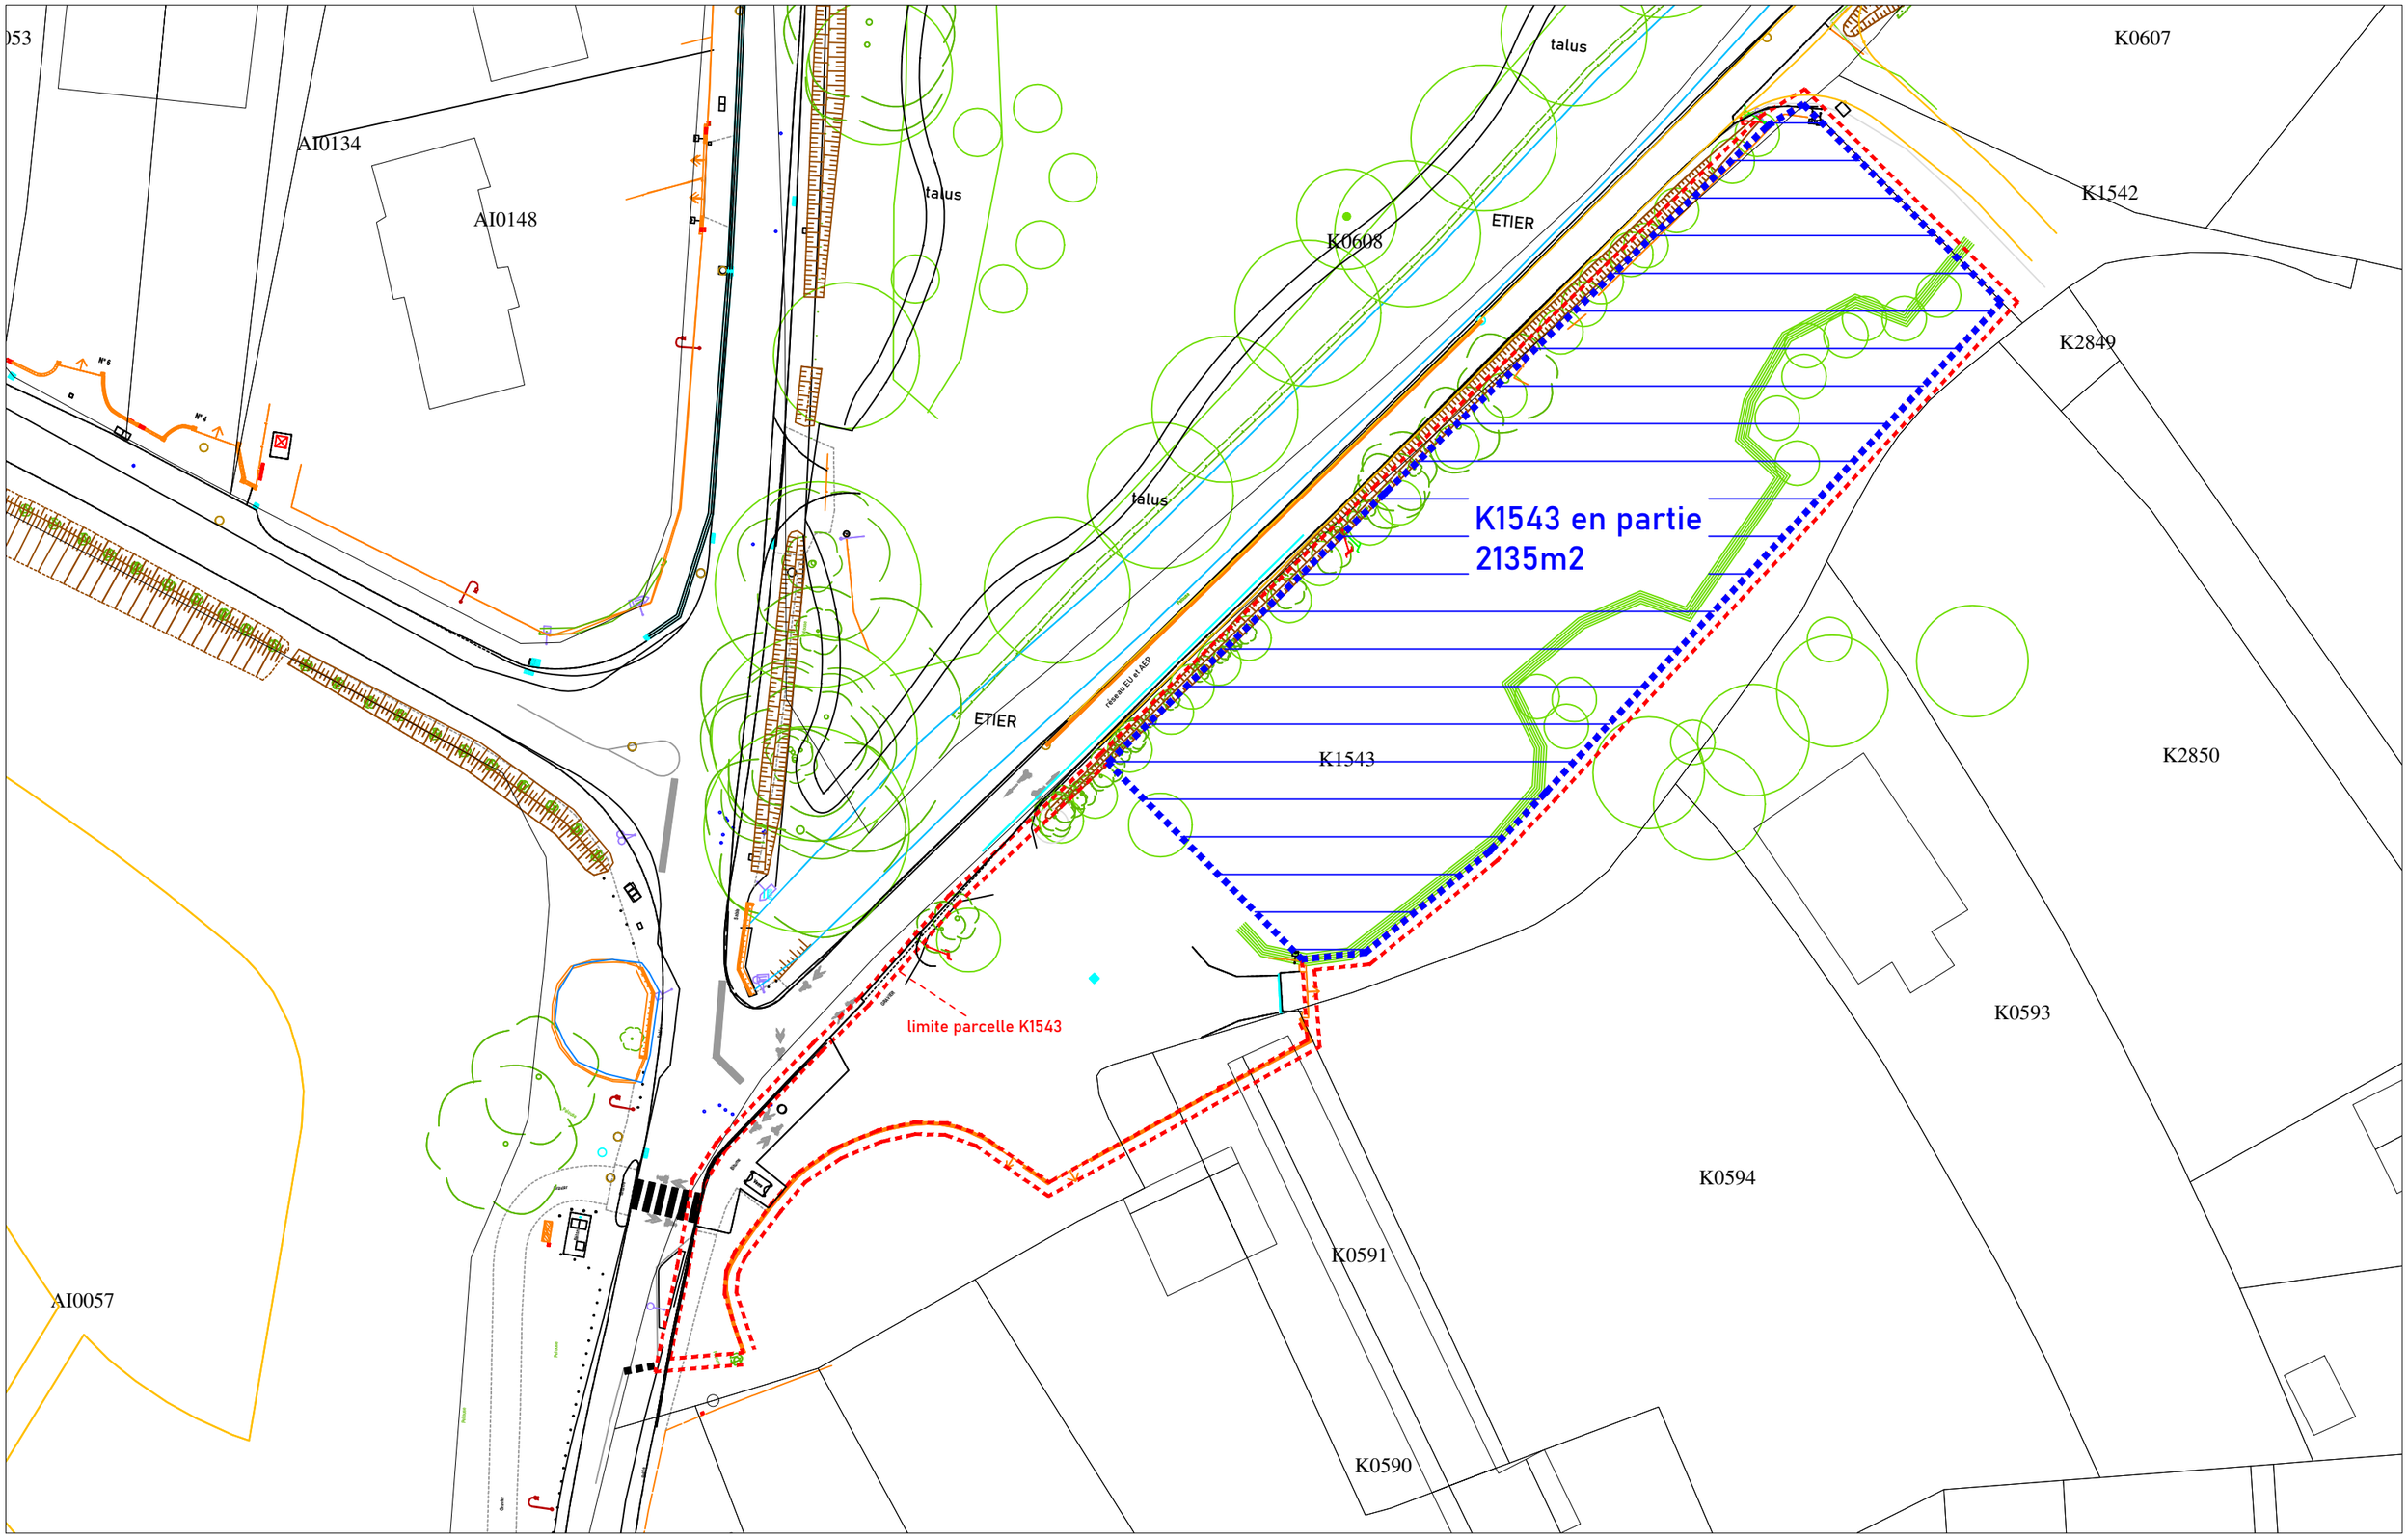
Ville de PORNICHET BUREAU D'ETUDES